


e: 1/300 aa




e: 1/300 bb

Planta -3.5m e: 1/300

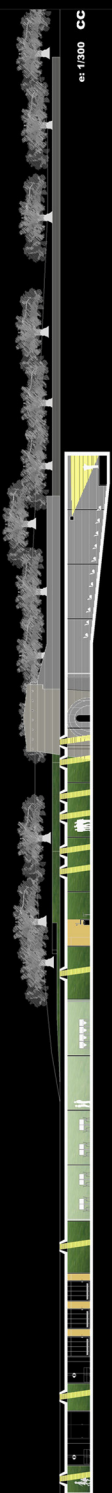

e: 1/300 cc

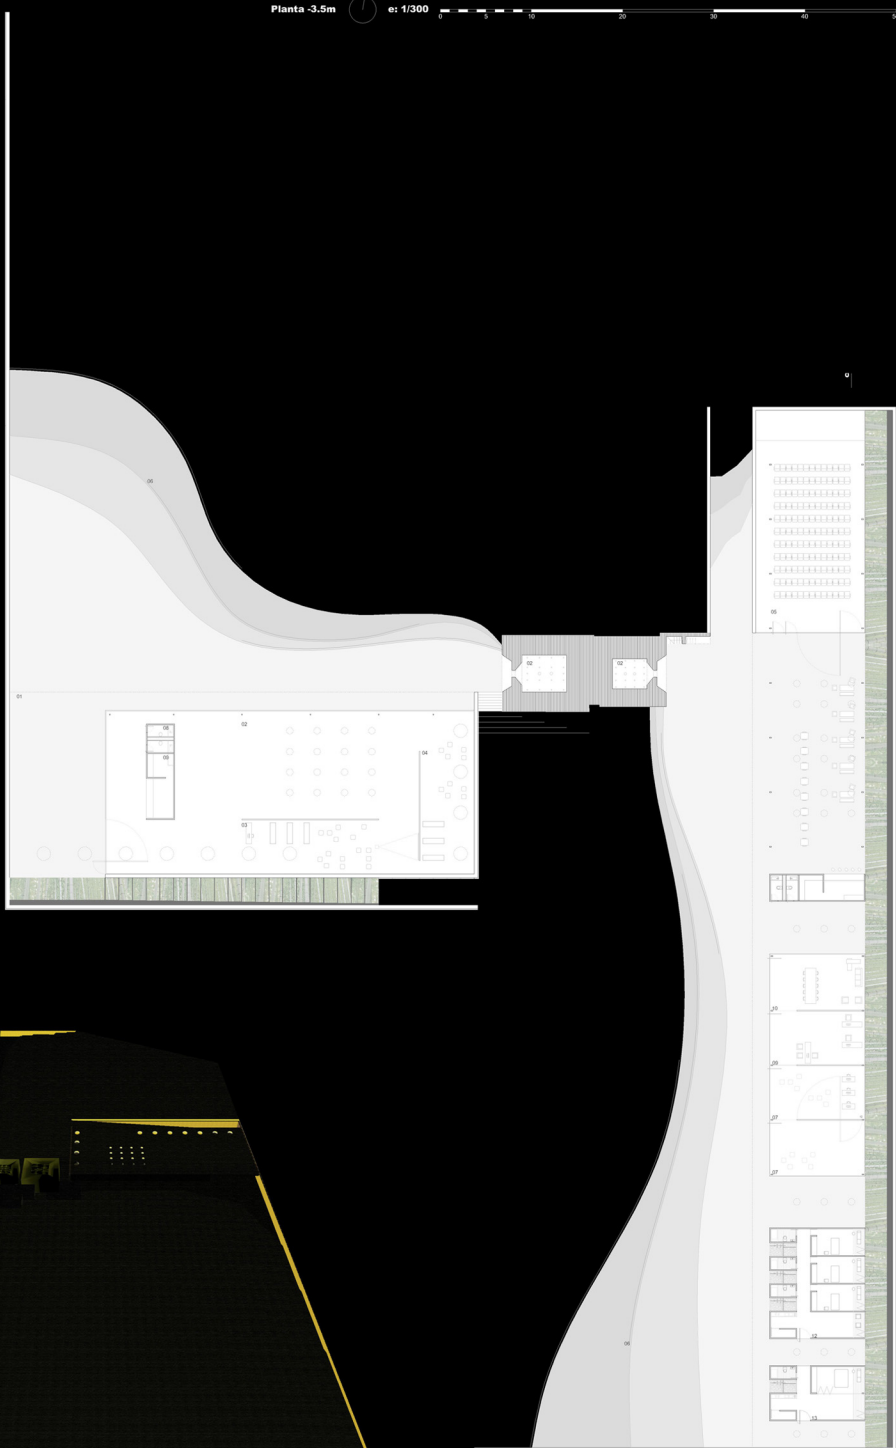

ZONA PÚBLICA 01.Hall de acceso 02.Sala de exposición permanente 03.Videoteca 04.Biblioteca 05.Salón de actos 06.Espacio al aire libre para actos públicos 07.Talleres 08.Asos 09.Almacén
 ADMINISTRACIÓN 10.Despachos 11.Sala de Juntas 12.Archivo RESIDENCIA 13.Habitaciones para Investigadores con elementos comunes 14.Vivienda para el conserje